


CARTOGRAFIA

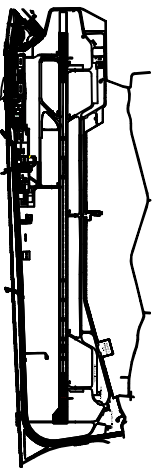

Layout pista
Segnaletica Orizzontale


Tav.

Scala 1:4000


4.2.3

Emissione: OTTOBRE 2017

PARTICOLARE A

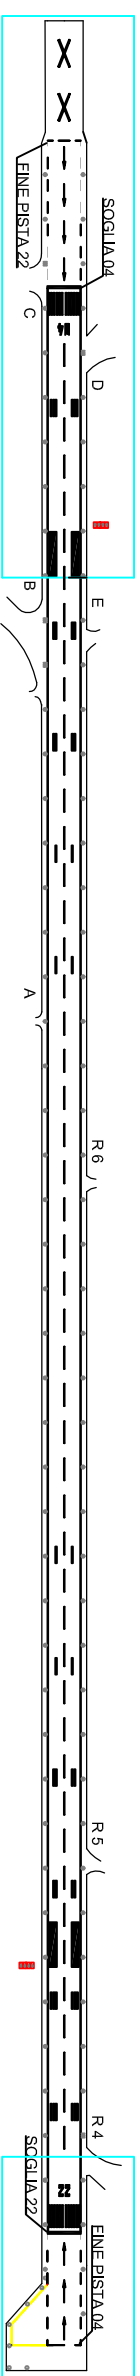

SEGNALETICA ORIZZONTALE PISTA
SCALA 1:4000

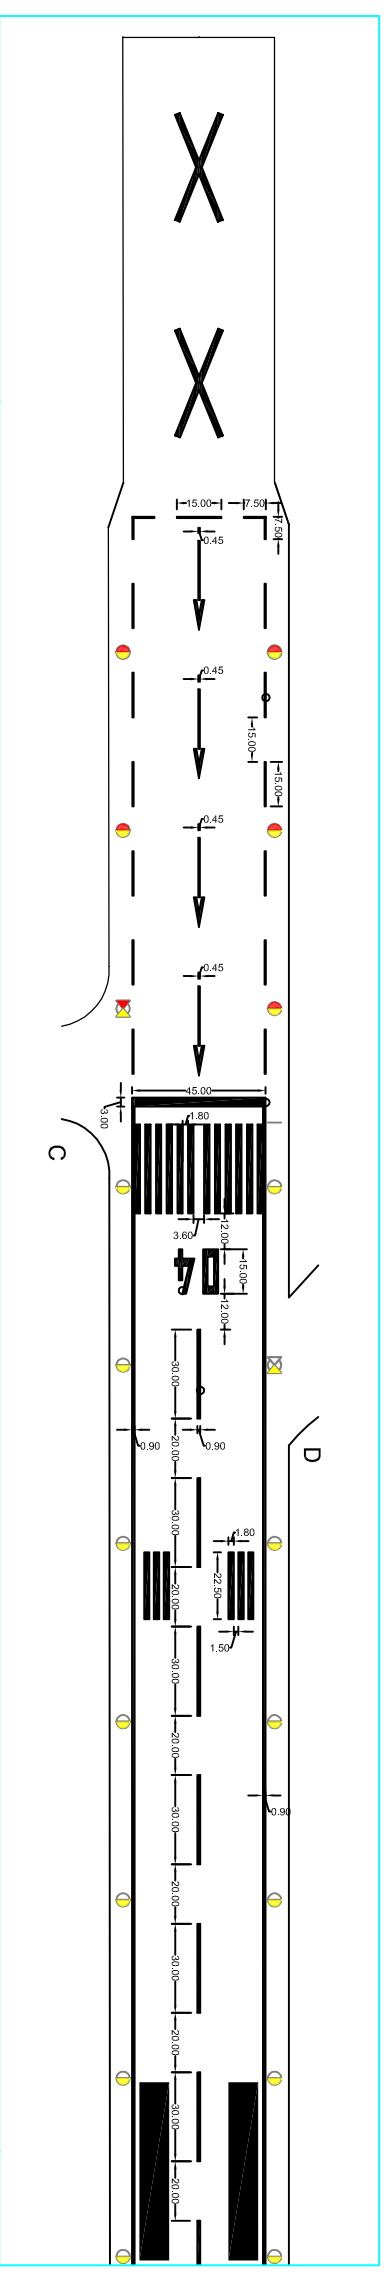

PARTICOLARE A (vale per tipologia di linee)
SCALA 1:1000

