aerdorica
aeroporto di Ancona Falconara

AERDORICA SPA
Piazzale Sandro Sordoni - 60015 Falconara Marittima
Tel. 071/2827209 Fax 071/2070096

AEROPORTO "RAFFAELLO SANZIO"
ANCONA FALCONARA

AREA INFRASTRUTTURE E MANUTENZIONE
BUILDING & MAINTENANCE
Responsabile Ufficio : Ing. Dania Miconi

CARTOGRAFIA

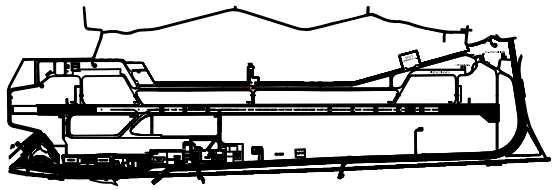

Planimetria Generale AVL
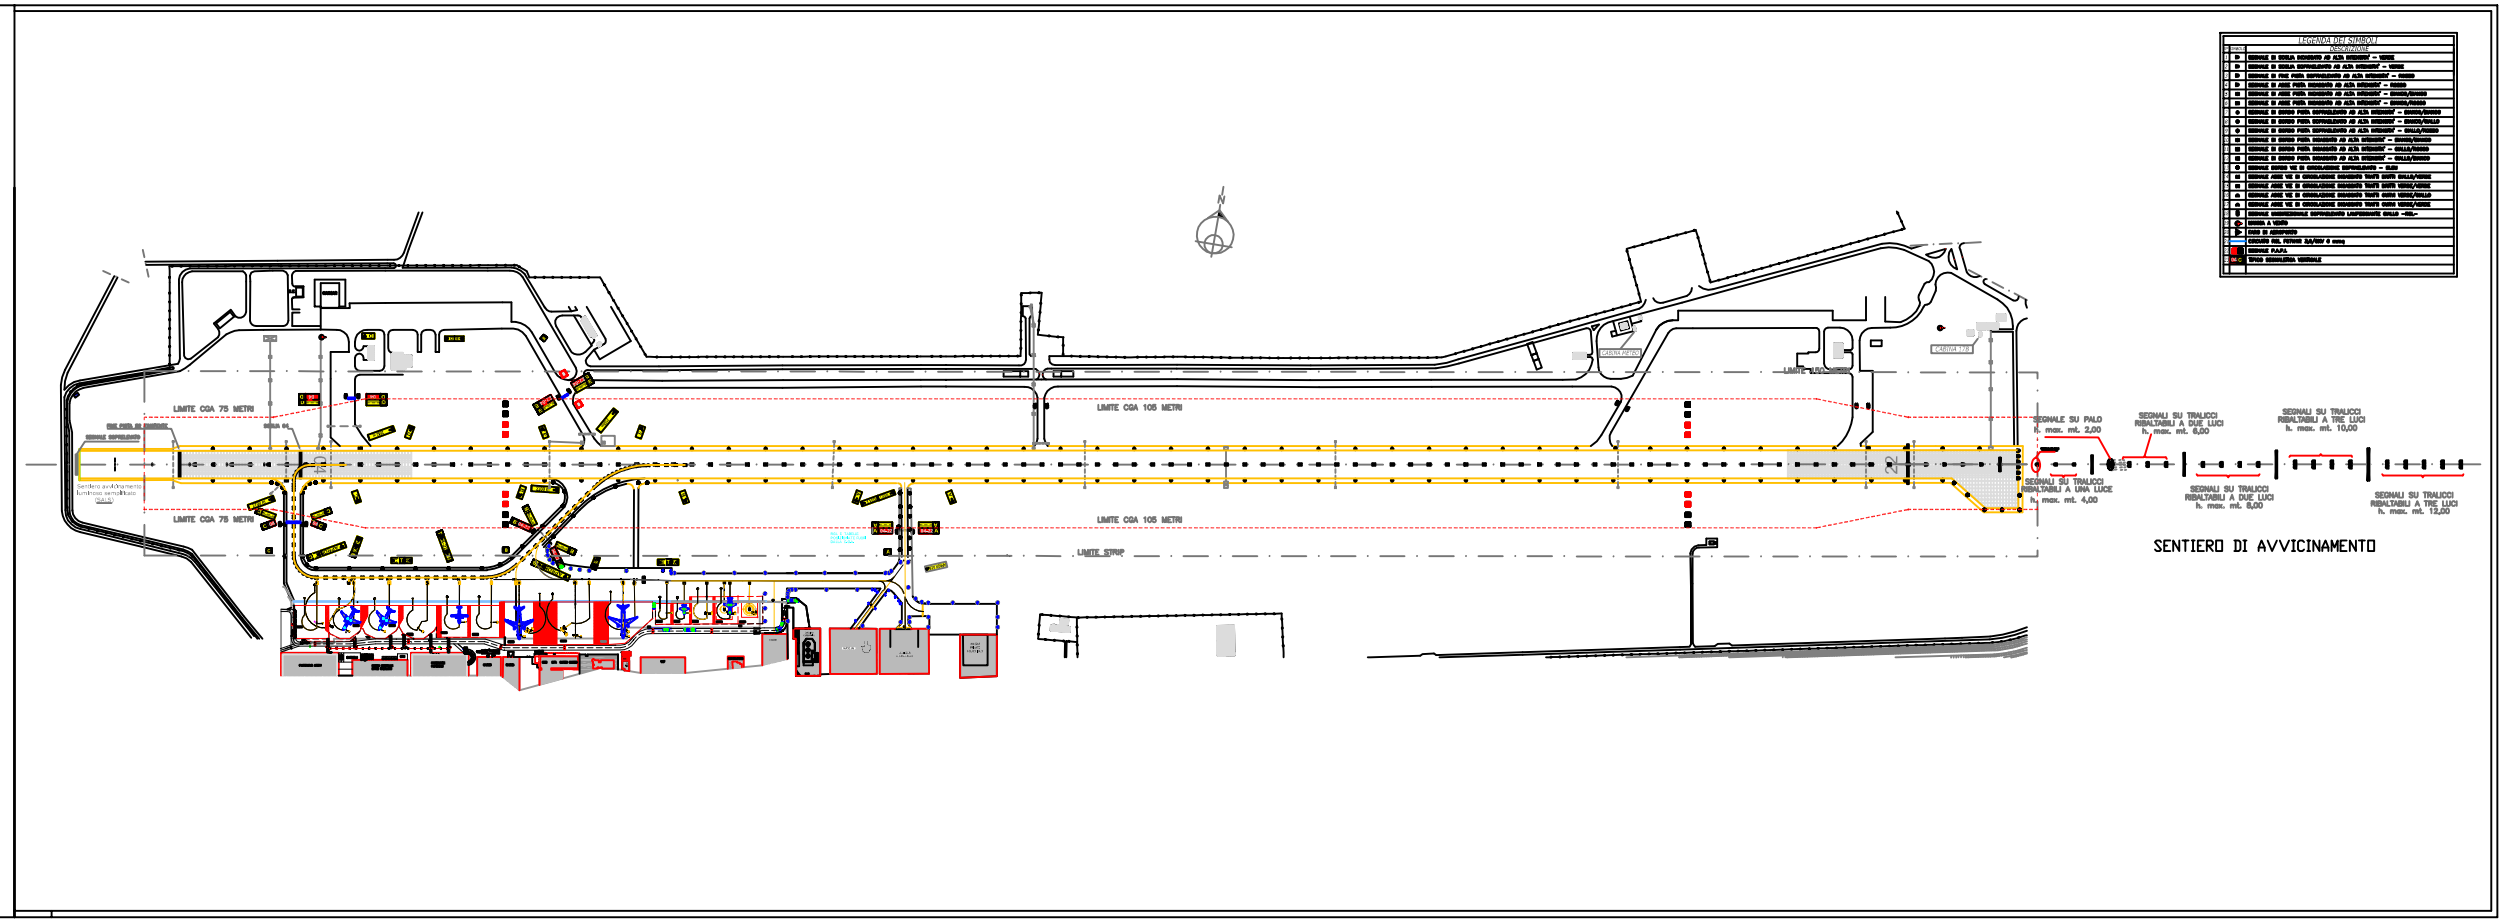
			Tav.
		scala **1:5000**	4.2.5
		Emissione: novembre 2017